

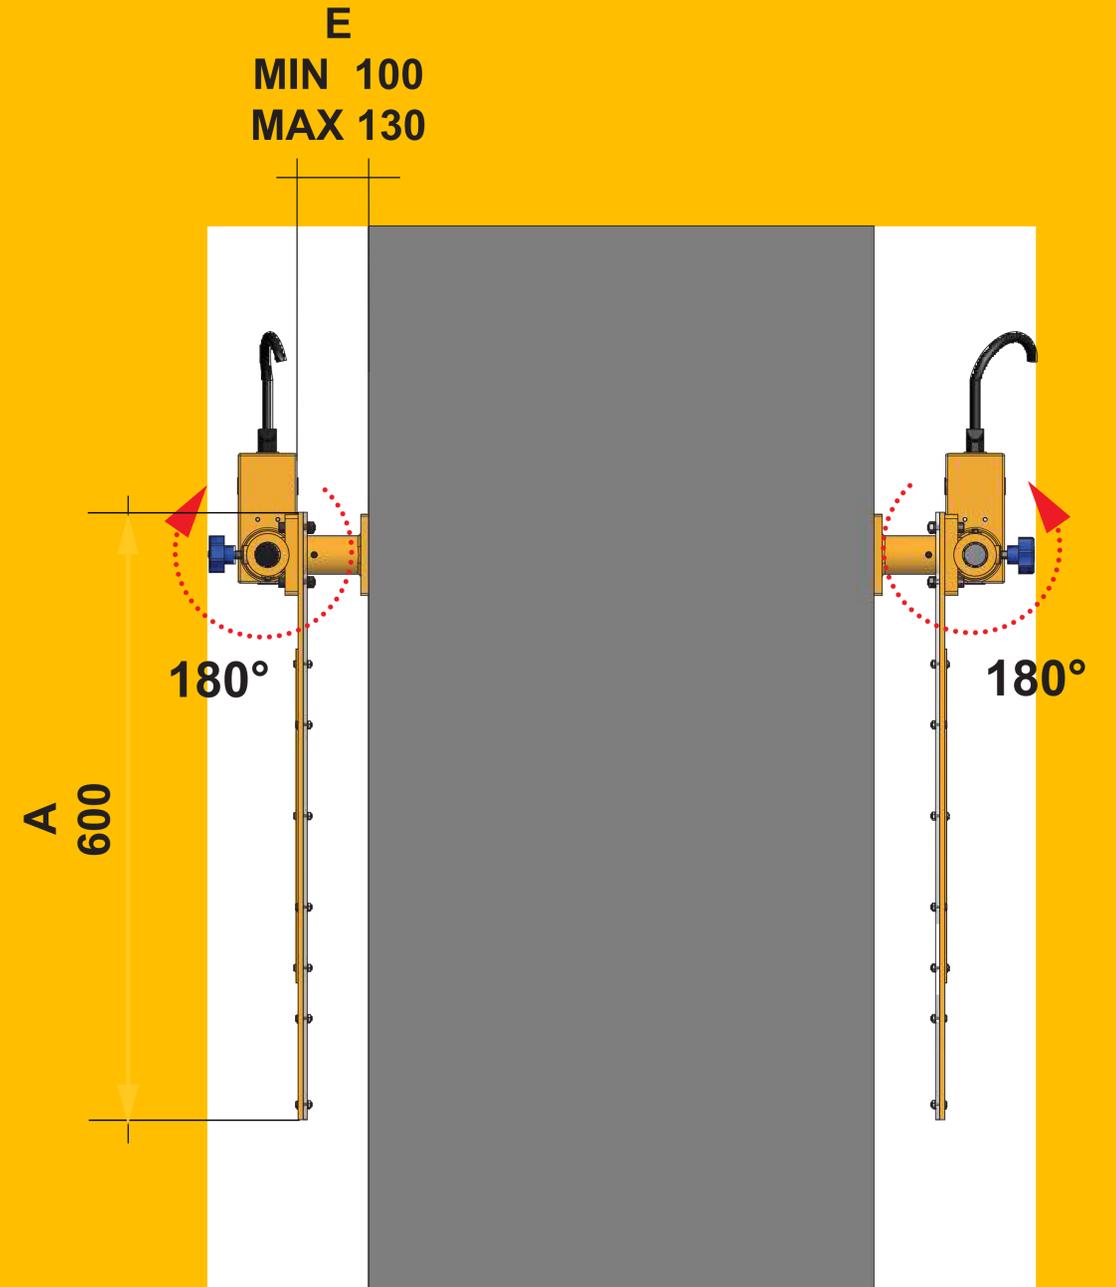


mod. PS/1

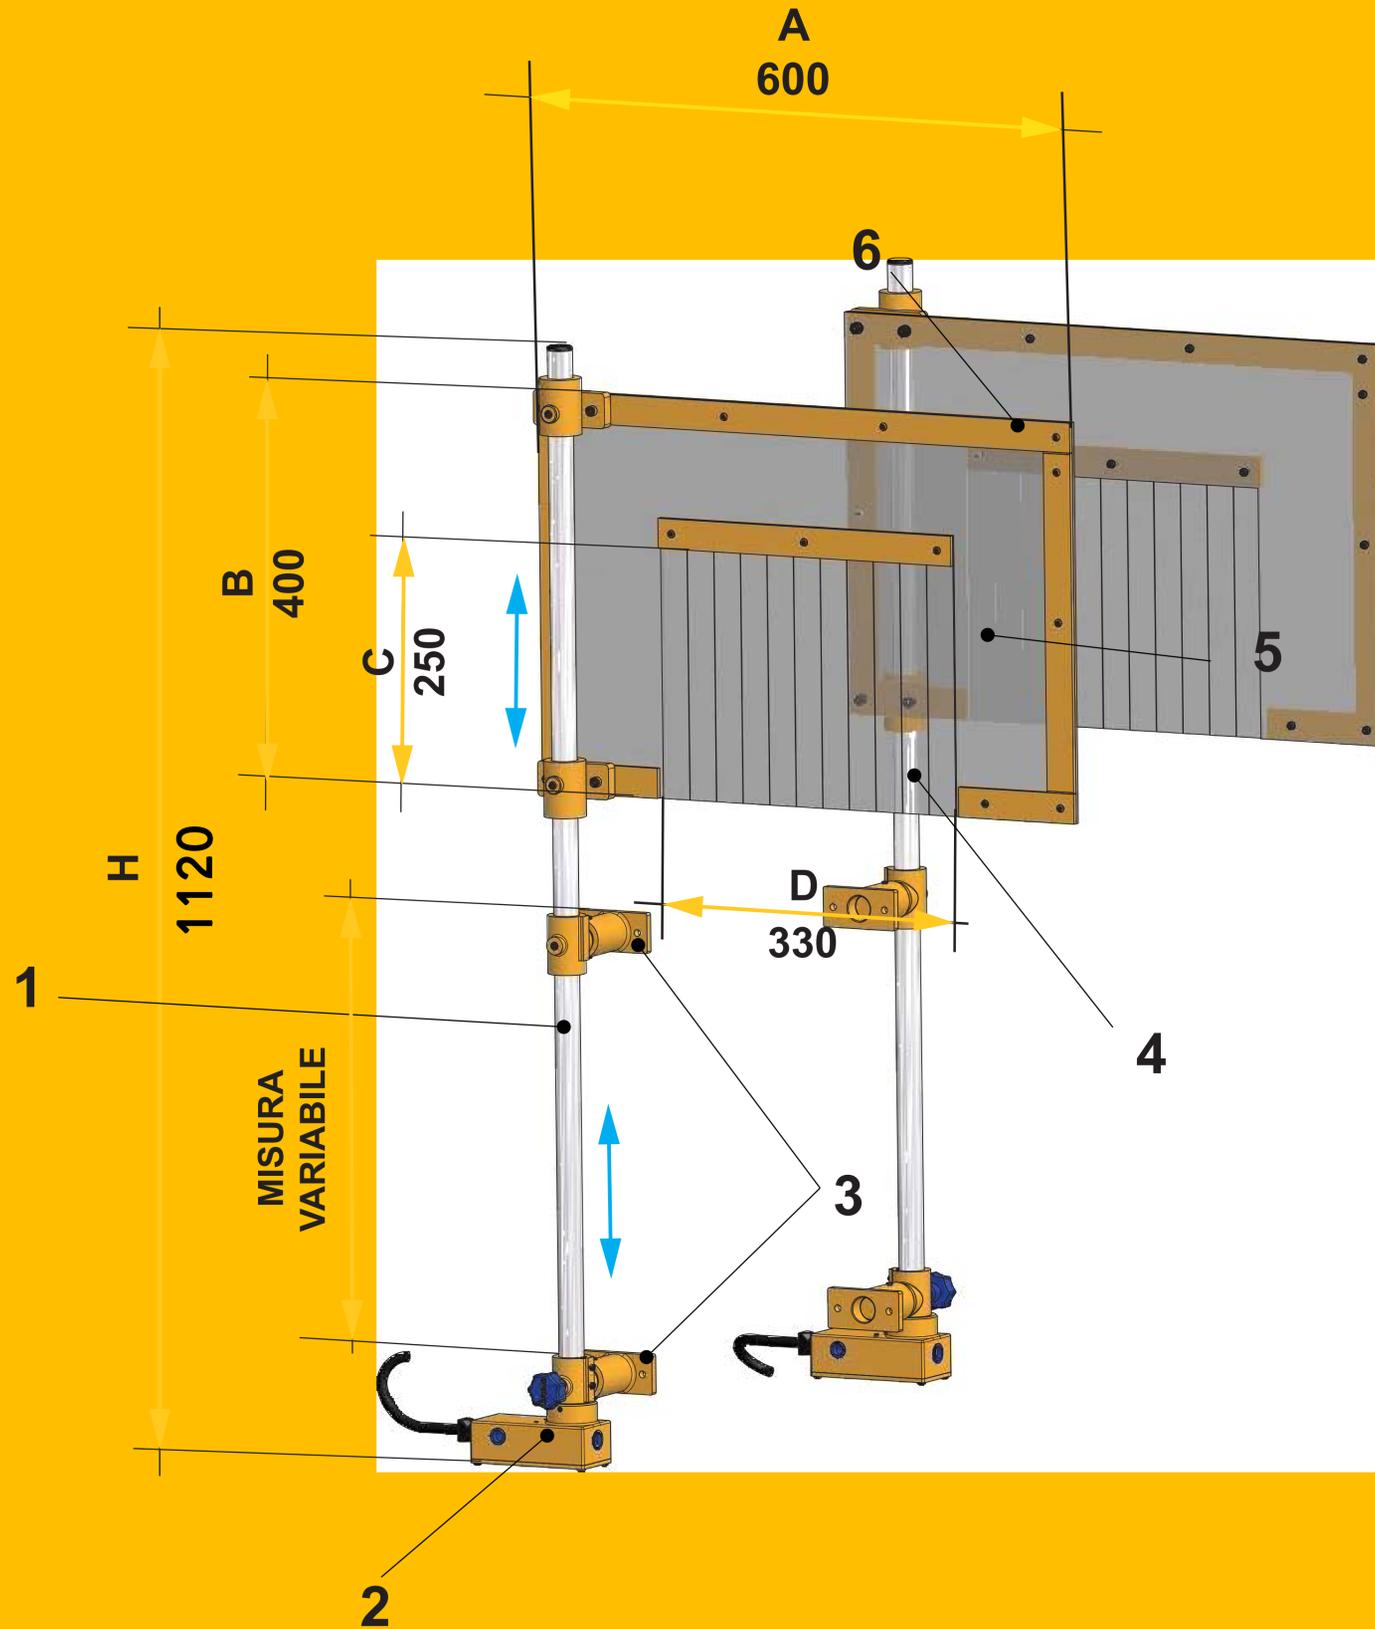

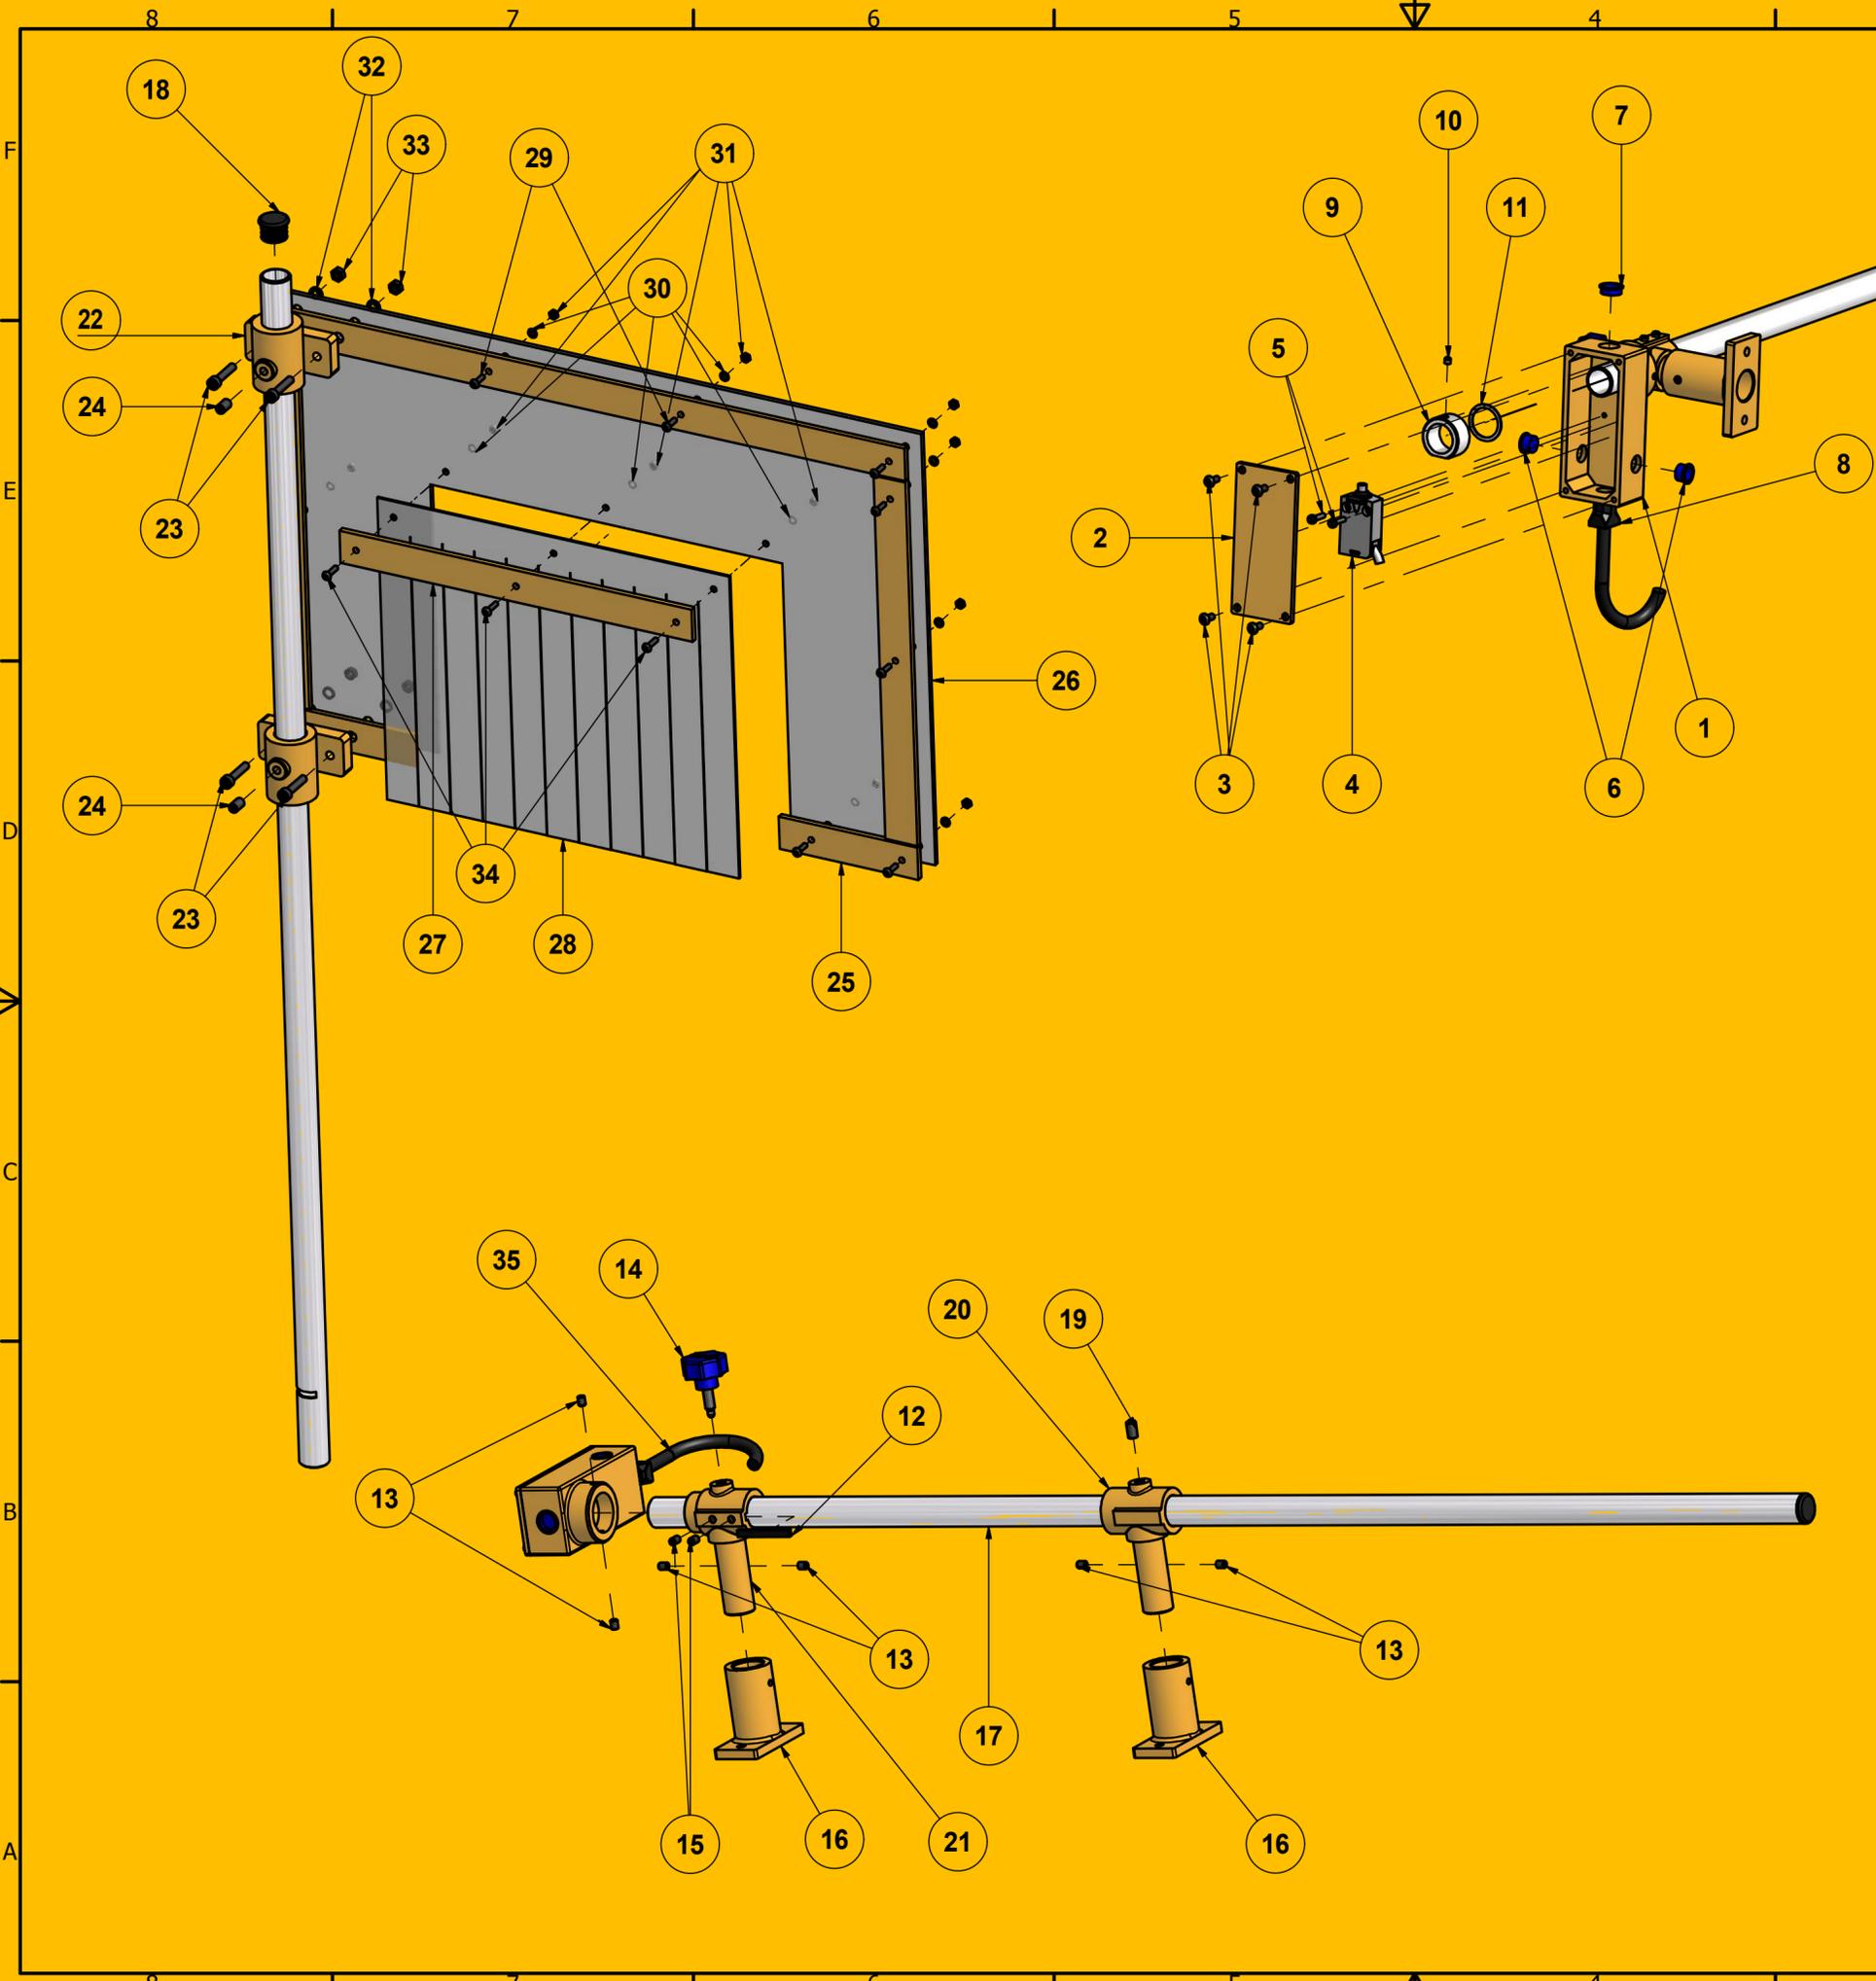

ELENCO PARTI		
ELEMENTO	QTA'	DESCRIZIONE
1	1	Dis.n.010PS UNITA' DI SUPPORTO PER PROTEZIONI - TIPO: PS/1SCATOLA SUPPORTO DI DIM.MM.128x58x59H. - SUPPORTO A2 A4
2	1	Dis.n.011PS UNITA' DI SUPPORTO PER PROTEZIONI - TIPO: PS/1 COPERCHIO TIPO A2-3-4 MM.128x58x4H.
3	4	VITTA TESTA BOMBATA CON CAVA ESAGONALE CL.10.9 ISO 7380 M5x14
4	1	MICROINTERUTTORE IP67 - PULSANE A PISTONE
5	2	VITE TCI ISO 1207 M4x16
6	2	SOTTOTAPPO BLU D14
7	1	SOTTOTAPPO BLU D17.9
8	1	RACCORDO SEMFAST NW 10 PG.9
9	1	Dis.n.005.2PS PROTEZIONE PER SEGNETTO - TIPO: PS/1ANELLO CAMMA DIM.MM.35x32,7x19H.
10	1	VITE UNI5923 M5x5
11	1	RONDELLA ELASTICA DIAM.INT 25MM.
12	1	FERODO DIFRENAZIONE
13	6	VITE UNI5923 M6x8
14	1	MANOPOLA VOLANTINO D.40 PM 8x33
15	2	VITE UNI5923 M6x10
16	2	Dis.n.009PS UNITA' DI SUPPORTO PER PROTEZIONI - TIPO: PS/1 CANNOCCHIALE FEMMINA MM.80x40x70H.
17	1	Dis.n.005.1PS TUBO DIAM.25x1100
18	1	COPRITESTA TONDO ALET. D.25 NERO
19	1	VITE UNI5923 M8x14
20	1	Dis.n.007PS UNITA' DI SUPPORTO PER PROTEZIONI - TIPO: PS/1 CANNOCCHIALE MASCHIO DI DIM.MM.110x41x58H.
21	1	Dis.n.008PS UNITA' DI SUPPORTO PER PROTEZIONI - TIPO: PS/1 CANNOCCHIALE MASCHIO DI DIM.MM.110x41x58H.
22	2	Dis.n.006PS UNITA' DI SUPPORTO PER PROTEZIONI - TIPO: PS/1 SUPPORTO DI CODA MM.55x80x56H.
23	4	VITE A TESTA CILINDRICA CON ESAGONO INCASSATO UNIEN ISO 4762 CL.8.8 M6x30
24	2	VITE UNI5923 M6x8
25	1	Dis.n.002PS PROTEZIONE PER SEGNETTO - TIPO: PS/1 TELAIO PORTA SCHERMO DI DIM.MM.400x600x5SP.
26	1	Dis.n.004PS PROTEZIONE PER SEGNETTO TIPO: PS/1 - SCHERMI DI PROTEZIONE IN PVC DIM.MM.600x400x4 CON APERTURA
27	1	Dis.n.003PS PROTEZIONE PER SEGNETTO - TIPO: PS/1 PIATTOPER FISSAGGIO STRISCE IN PVC DI DIM.MM.330x30x5 SP.
28	1	Dis.n.004PS PROTEZIONE PER SEGNETTO TIPO: PS/1 - SCHERMI DI PROTEZIONE IN POLICARBONATO MORBIDO A BANDELLE DIM.MM.330x280x2
29	7	VITTA TESTA BOMBATA CON CAVA ESAGONALE CL.10.9 ISO 7380 M4x14
30	10	ROSETTA PIANA PER VITTA TESTA CILINDRICA ISO 7092 DIAM.INT.4,3 DIAM.EST 8
31	10	DADO ESAGONALE ISO 4032 CL.8.0 M4
32	4	ROSETTA PIANA PER VITTA TESTA CILINDRICA ISO 7092 DIAM.INT.6,5 DIAM.EST. 11,5
33	4	DADO ESAGONALE ISO 4032 CL.8.0 M6
34	3	VITTA TESTA BOMBATA CON CAVA ESAGONALE CL.10.9 ISO 7380 M4x16
35	1	CAVIERI PER INTERNE E CABLAGGI NON PROPAGANTI L'INCENDIO E A RIDOTTA EMISSIONE DI GAS CORROSIIVI COMPRESIVO DI GUAINA CORRUGATO.

REV. N°	DATA	DESCRIZIONE	REDATTO DA	APPROVATO DA
PROGETTO	PS/1		N. DISEGNO <b>001.ESP PS</b>	
CODICE	-		COMMESSA	
MATERIALE	-	DISEGNATO DA: <b>MIRKO C.</b>	VERIFICATO DA: <b>CARNOVALI M.O.</b>	SCALA <b>1:4</b>
COLORE	-	REDATTO IL: <b>09/11/2014</b>	DISTRIBUZIONE COPIE	
DESCRIZIONE				ACQUISTI
<b>Repar2</b> <b>PROTEZIONE PER SEGNETTO - TIPO: PS/1 - ESPLOSO</b>				FORNITORE
				CLIENTE <b>X</b>